


EDIFICIO LA ESTACIÓN

C/ DEL FERROCARRIL, 7
SANTA CRUZ DE BEZANA (CANTABRIA)

10 VIVIENDAS VPO Y GARAJES

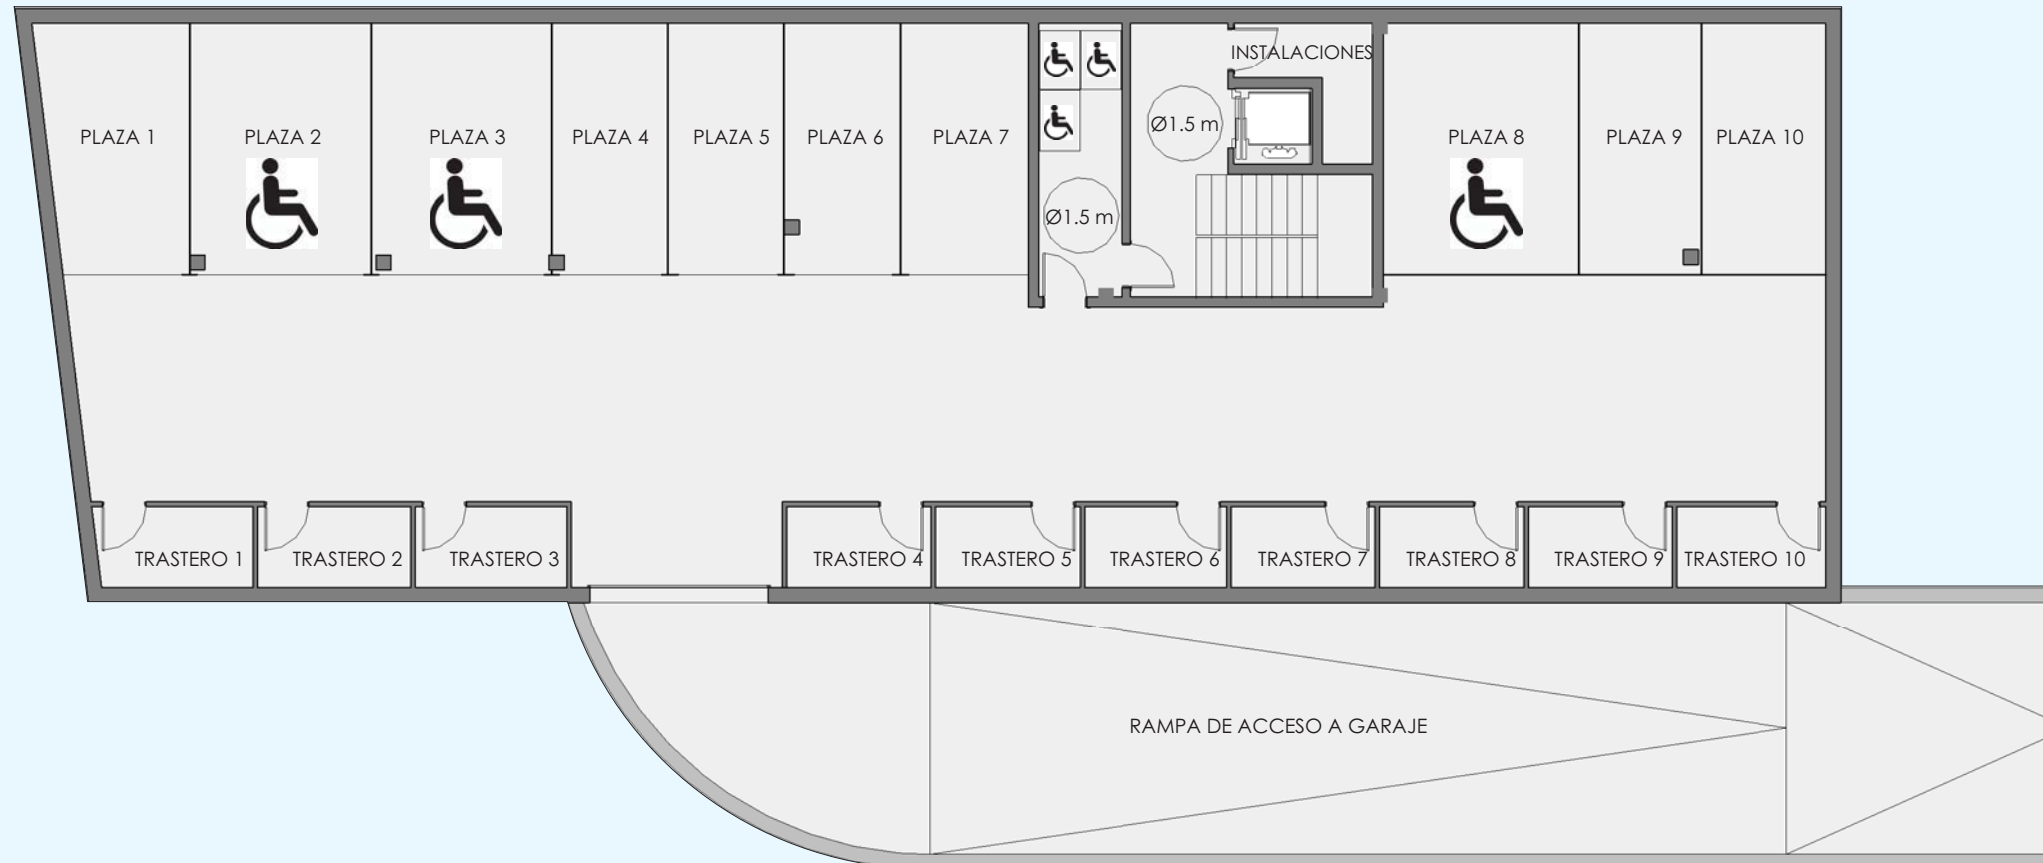

PLANTA SÓTANO	
PLAZA 1	13.54 m ²
PLAZA 2	18.00 m ²
PLAZA 3	18.00 m ²
PLAZA 4	13.80 m ²
PLAZA 5	13.80 m ²
PLAZA 6	13.80 m ²
PLAZA 7	12.65 m ²
PLAZA 8	19.25 m ²
PLAZA 9	12.10 m ²
PLAZA 10	12.50 m ²
TRASTERO 1	5.04 m ²
TRASTERO 2	5.00 m ²
TRASTERO 3	5.00 m ²
TRASTERO 4	4.68 m ²
TRASTERO 5	4.68 m ²
TRASTERO 6	4.68 m ²
TRASTERO 7	4.68 m ²
TRASTERO 8	4.68 m ²
TRASTERO 9	4.68 m ²
TRASTERO 10	4.90 m ²
SUPERFICIE TOTAL ÚTIL	298.02m²

Este documento es de carácter informativo y podrá experimentar variaciones por exigencias técnicas del proyecto. Las superficies expresadas son aproximadas, podrán experimentar modificaciones por razones de dirección técnica en el desarrollo de la ejecución de la obra. Los armarios y el mobiliario son meramente decorativos.