



E D I F I C I O

CORAL

Miracastros S. COOP. en constitución

30 VIVIENDAS Y GARAJES

Bajada de Juan Blanco 37. Santander

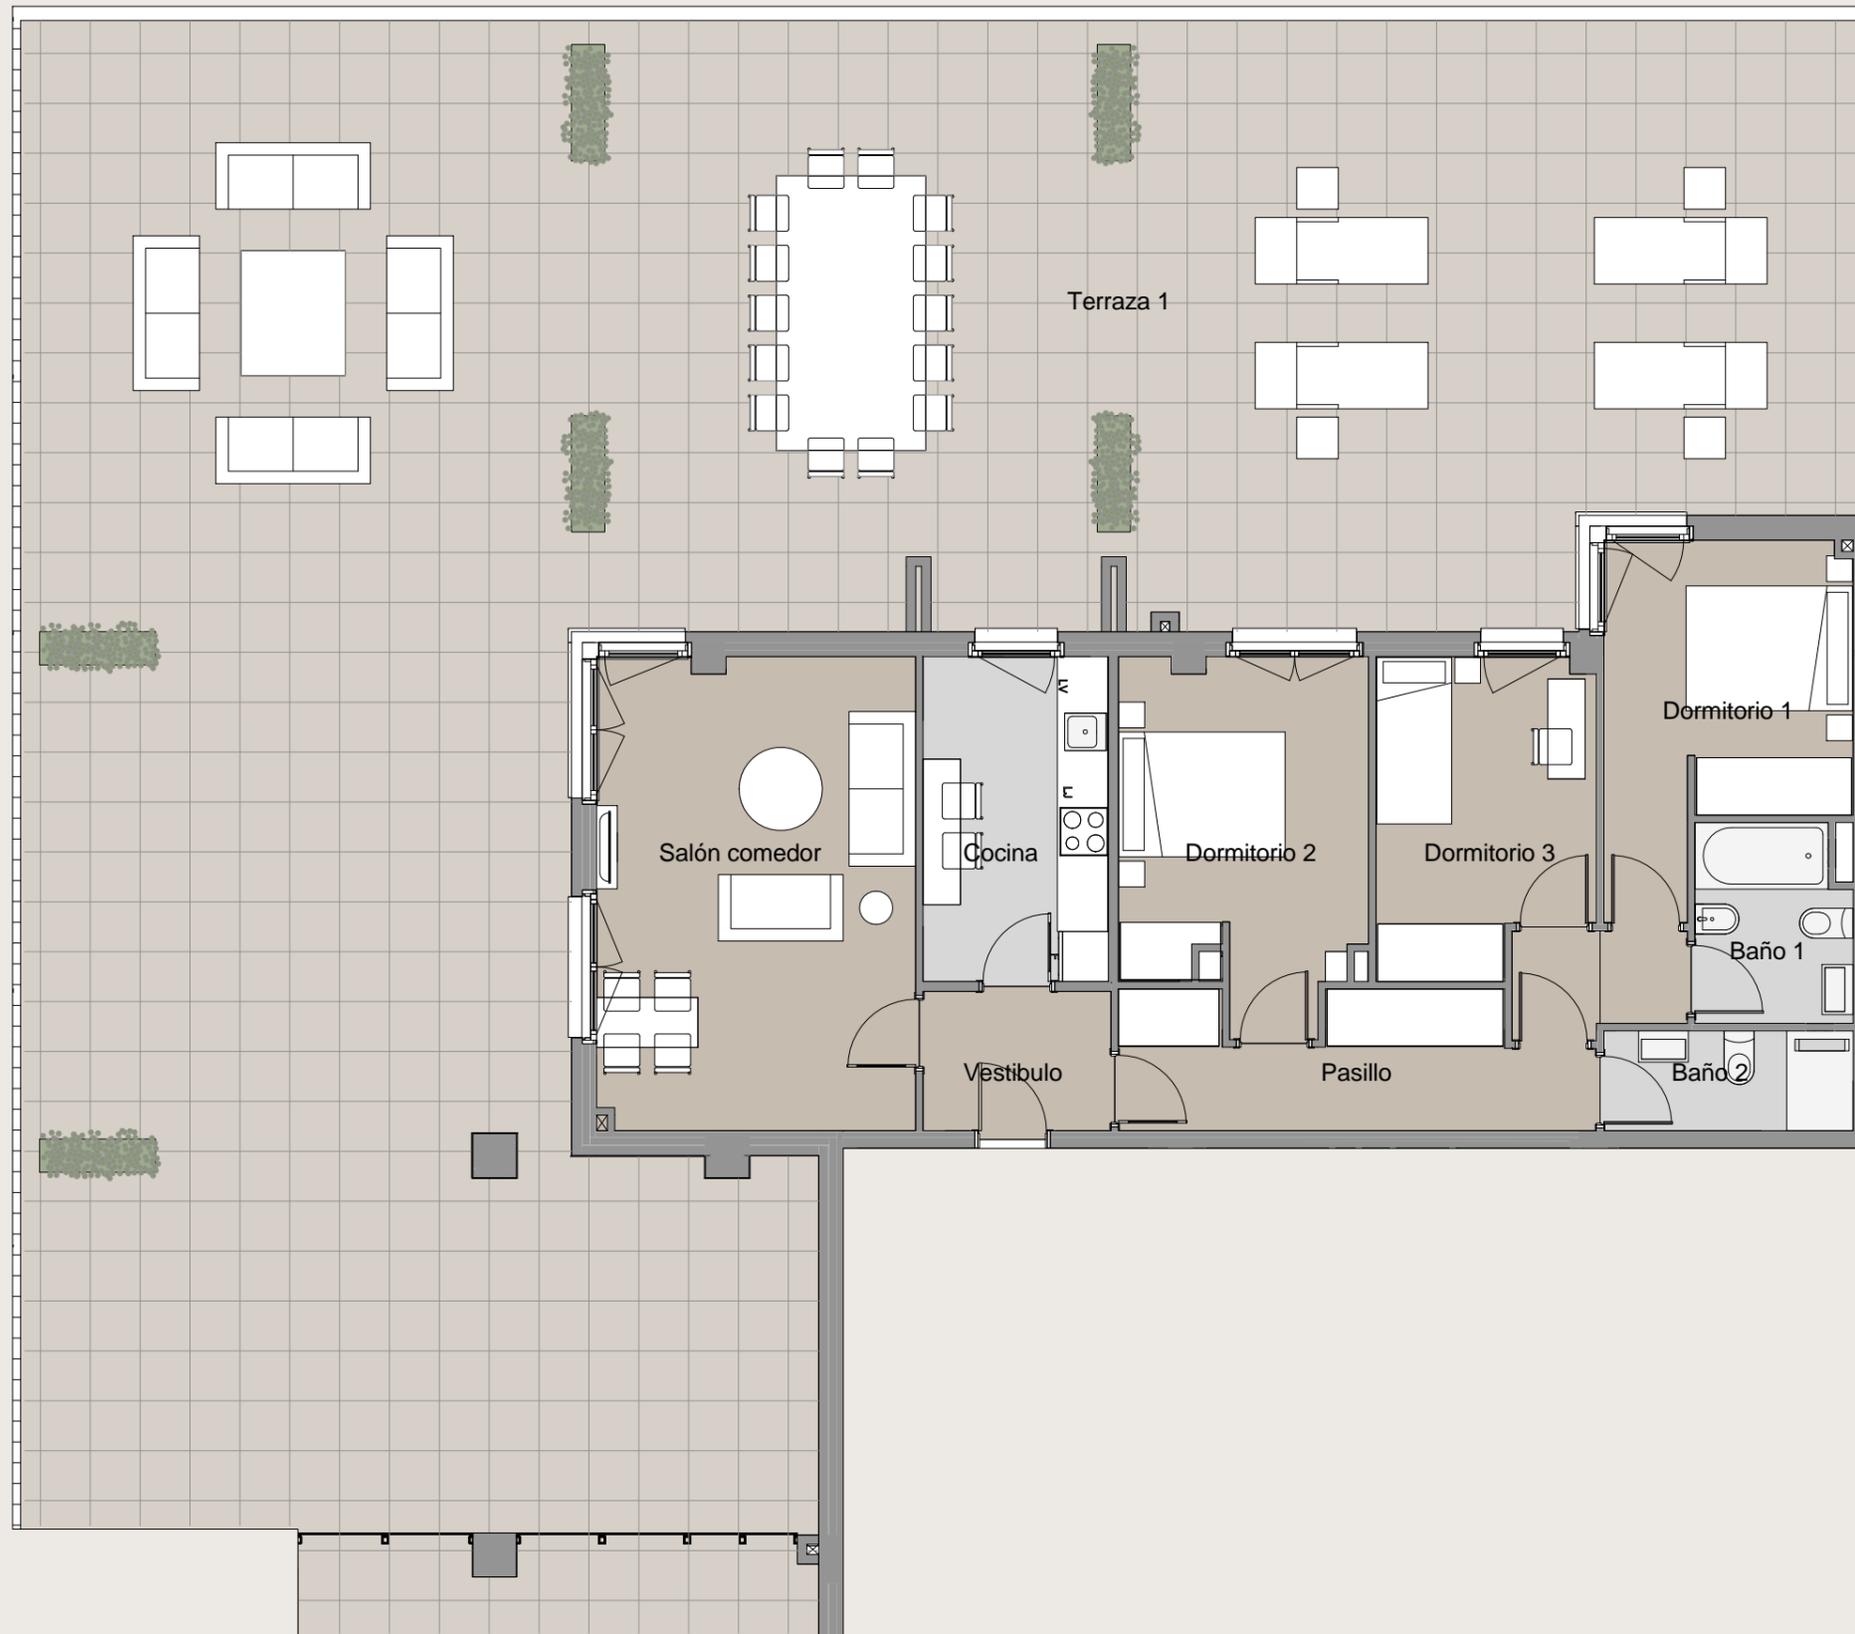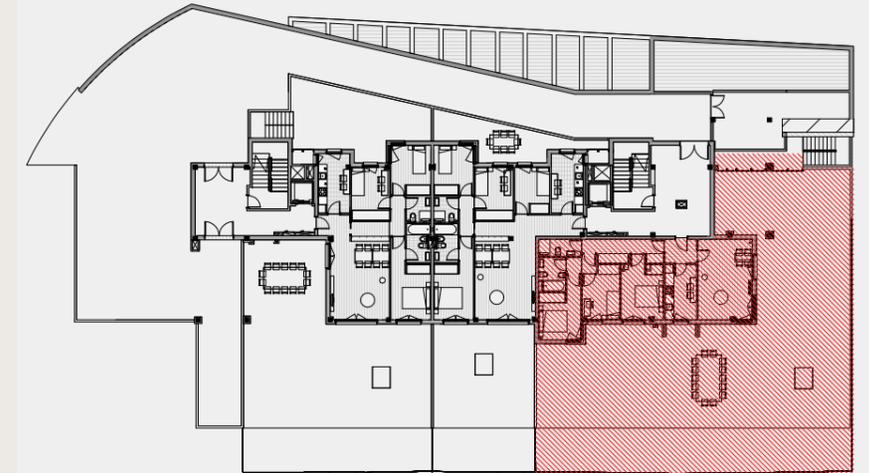

PORTAL N°1

PT. BAJA A

Baño 1	4,36 m ²
Baño 2	3,60 m ²
Cocina	8,75 m ²
Dormitorio 1	12,38 m ²
Dormitorio 2	12,26 m ²
Dormitorio 3	9,54 m ²
Pasillo	9,58 m ²
Salón comedor	21,84 m ²
Vestibulo	3,79 m ²
Superficie Útil interior	86,10 m²
Terraza 1	257,33m²



0 1 2

Este documento es de carácter informativo y podrá experimentar variaciones por exigencias técnicas del proyecto. Todo el mobiliario es meramente decorativo. Las superficies expresadas son aproximadas podrán experimentar modificaciones por razones de dirección técnica en el desarrollo de la ejecución de la obra.